


NDビルB1F

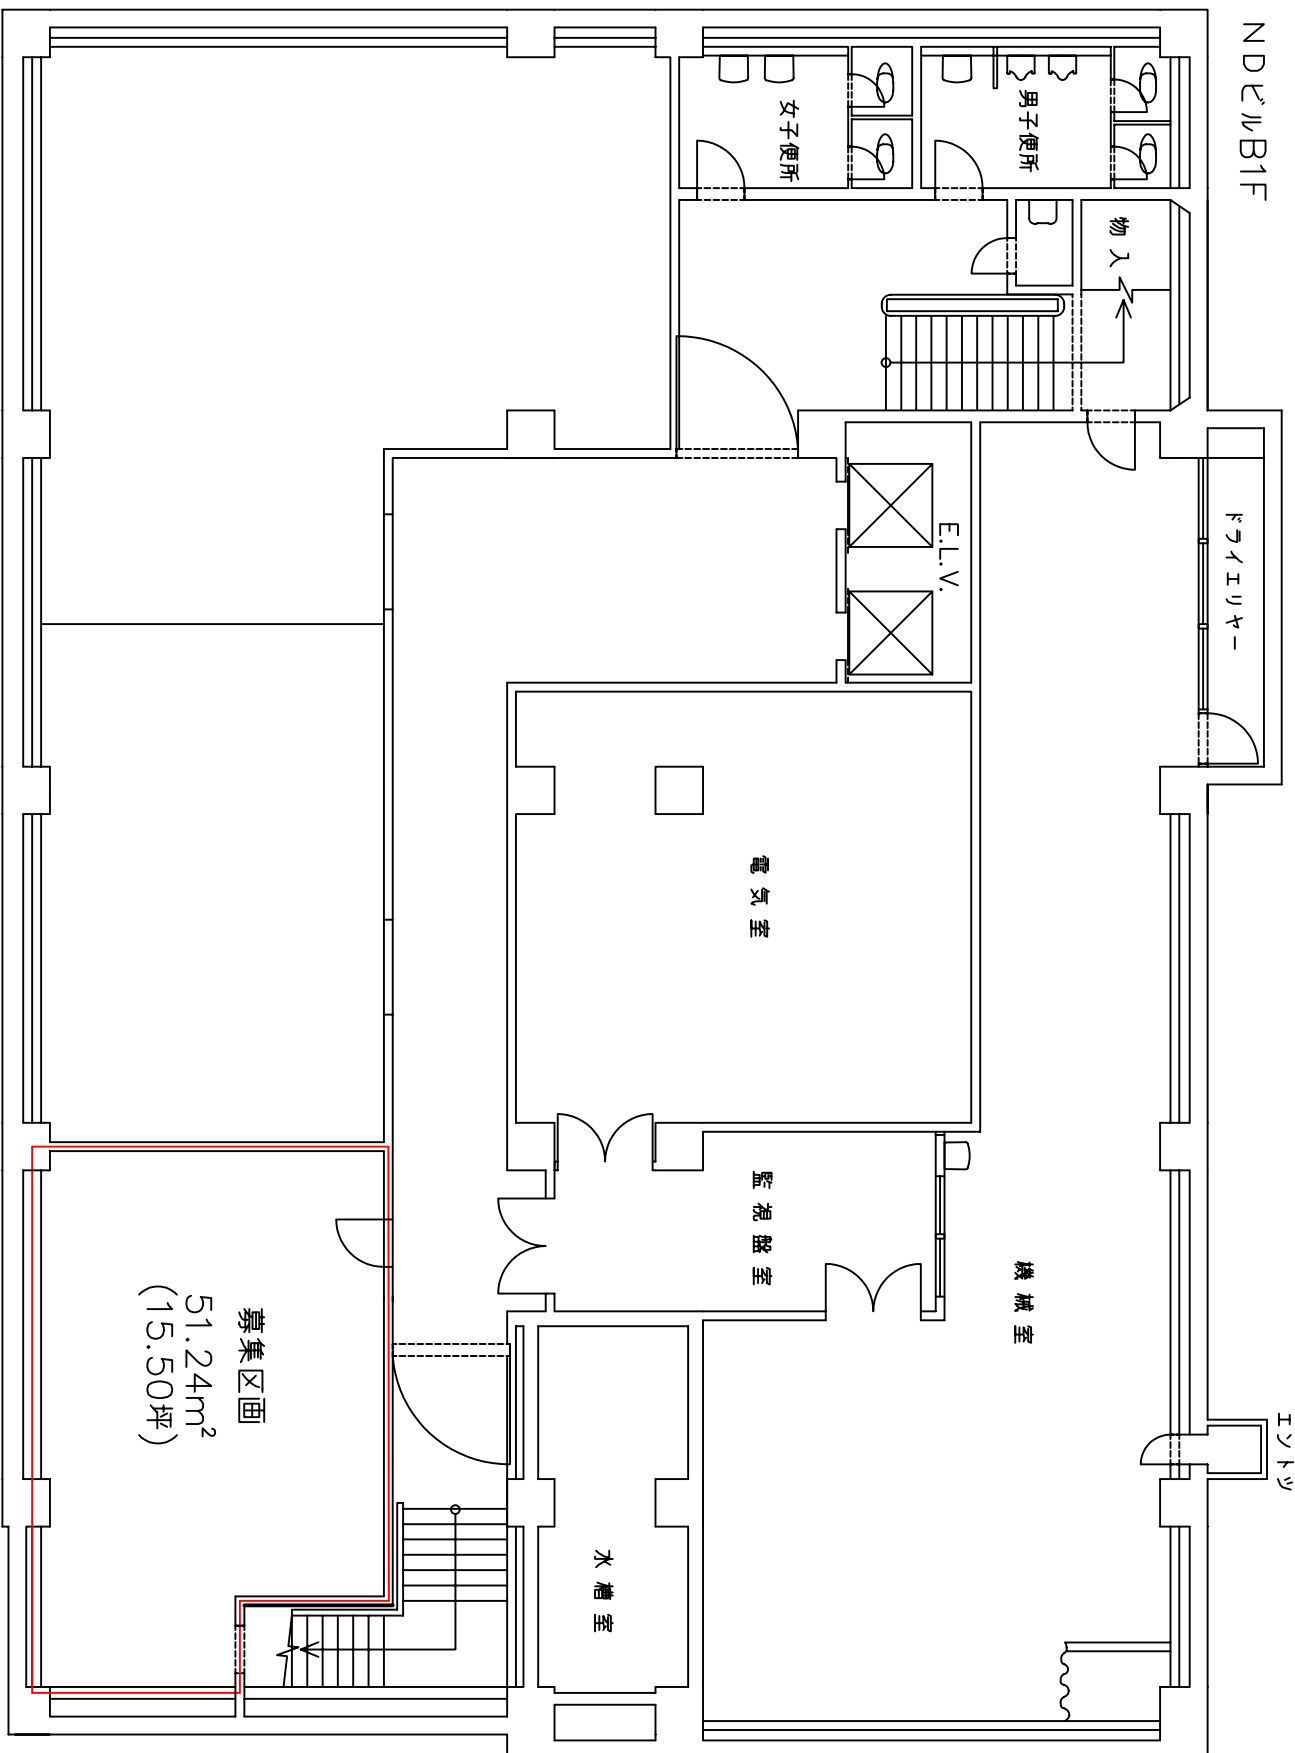

募集区画
51.24m²
(15.50坪)

電気室

監視盤室

水槽室

機械室

フライエリヤー

物入

女子便所

男子便所

エントツ

E.L.V.